odczam, że niniejszy dokument został opracowany w wyniku prac geodezyjnych i kartograficznych, ie rezultaty zawiera operat techniczny przyjęte zostaną zgłoszeniem. Jednocześnie informuję, że n świadomy odpowiedzialności karnej za złożenie fałszywego oświadczenia.	
ikator zgłoszenia prac geodezyjnych	PODGIK.6640.46.2026
ubsty geodezyjnej, który otrzymał	Starosta Ząbkowicki
z data sporządzenia dokumentu ającego wynik pozytywnej weryfikacji	Przedmiot weryfikacji Nr 14726 z daty 04-02-2026r.
, nazwisko oraz nr uprawnień dowych kierownika prac	SOCHA WALDEMAR PIOTR Nr upr.: 20245 (1,2)
nawca prac geodezyjnych	USŁUGI GEODEZYJNO-KARTOGRAFICZNE WALDEMAR SOCHA ul. Kolejowa 25 57-230 Kamieniec Ząbkowicki

MAPA DO CELÓW PROJEKTOWYCH

nie kanceryjne wykonania pracy geodezyjnej		PODGIK.6640.46.2026
miejscowości		Kamieniec Ząbkowicki ul. XXX Lecia
ktu ewidencyjna	identyfikator	022403_4
	nazwa	Kamieniec Ząbkowicki - Miasto
ewidencyjny	identyfikator	0004
	nazwa	Kamieniec Ząbkowicki I
	Skala mapy	1 : 500
układu zędnych	prostokątnych płaskich	2000/18
	wysokości	PL-EVRF2007-NH
nie granic obszaru, który był przedmiotem aktualizacji		
opracowania mapy		styczeń 2026
ności gruntowe mogące wpłynąć na zagospodarowanie w zdefiniowanych w granicach projektowanej inwestycji		nie badano okoliczności gruntowych
w działek przyjęto z EGB w działki przedmiotowej spełniają standardy dokładnościowe		
		sporządził
nazwa firmy		kierownik roboty
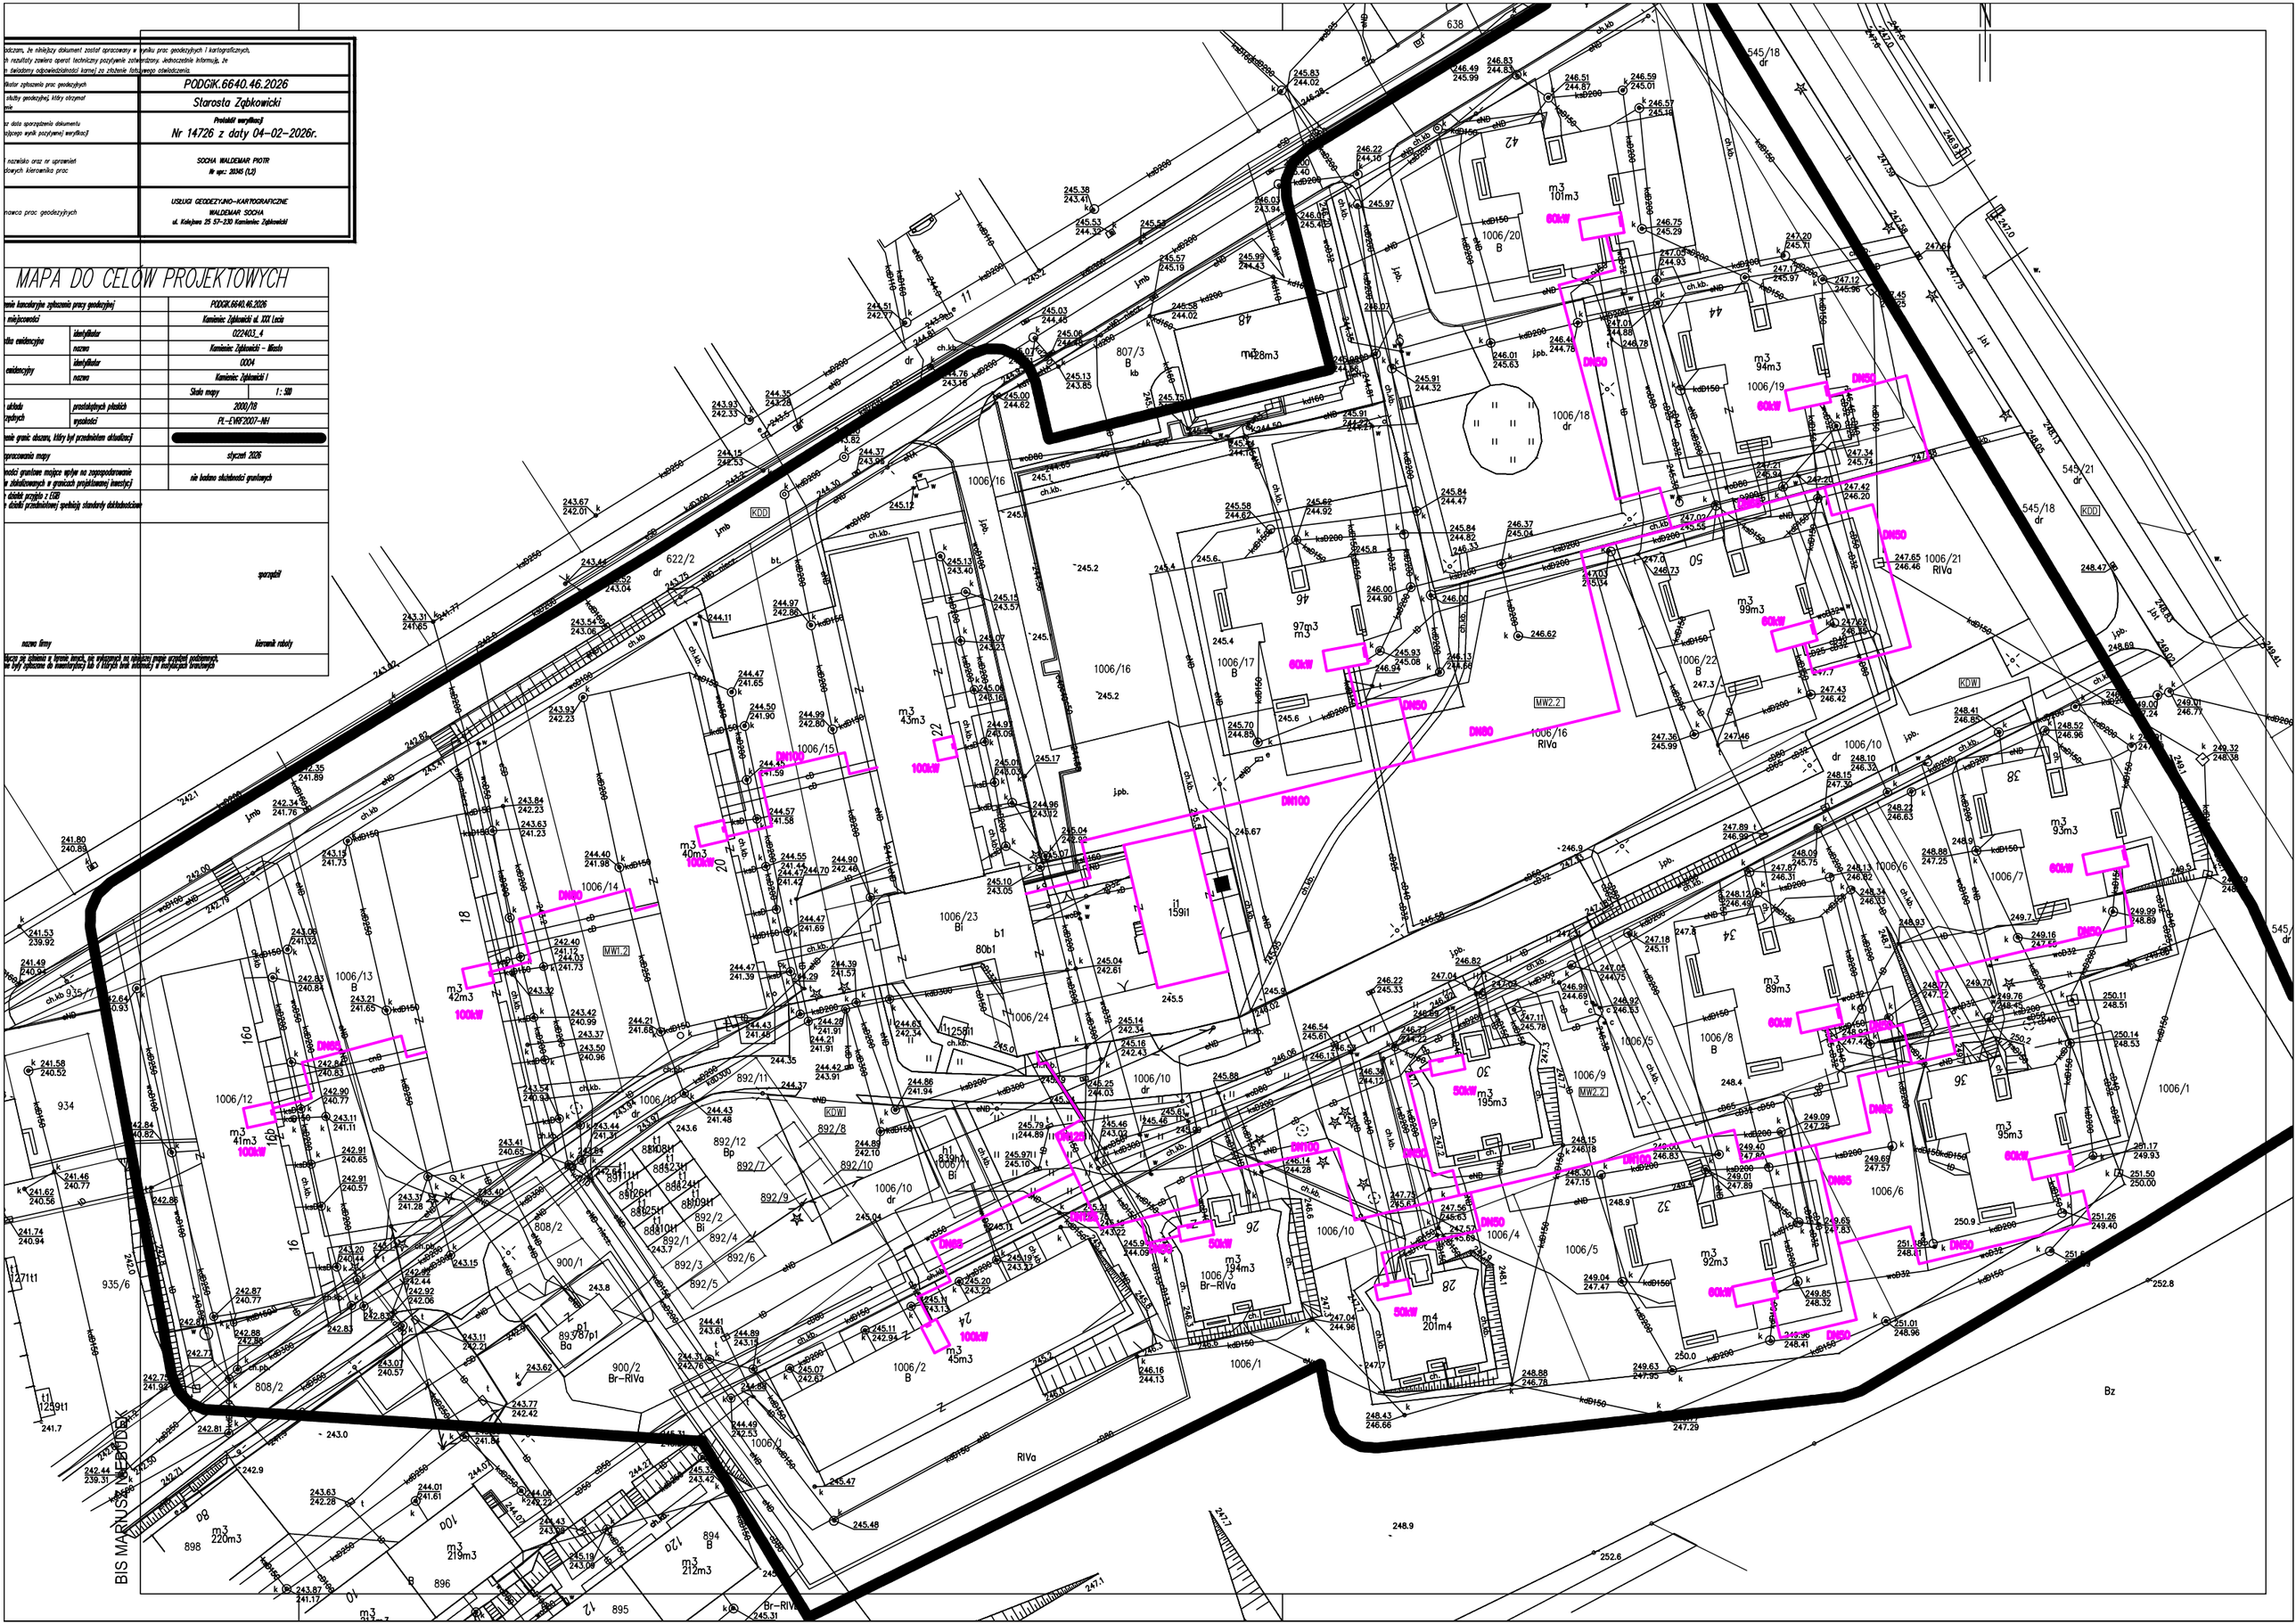
Mapa ta zawiera na sobie informacje o terenie, budynkach, sieci uzbrojenia oraz wszystkich innych urządzeniach geodezyjnych, które były wykonane do inwentaryzacji lub o których brak informacji w instytucjach branżowych